


1.11 ΗΛΕΚΤΡΙΚΟ ΣΧΕΔΙΟ

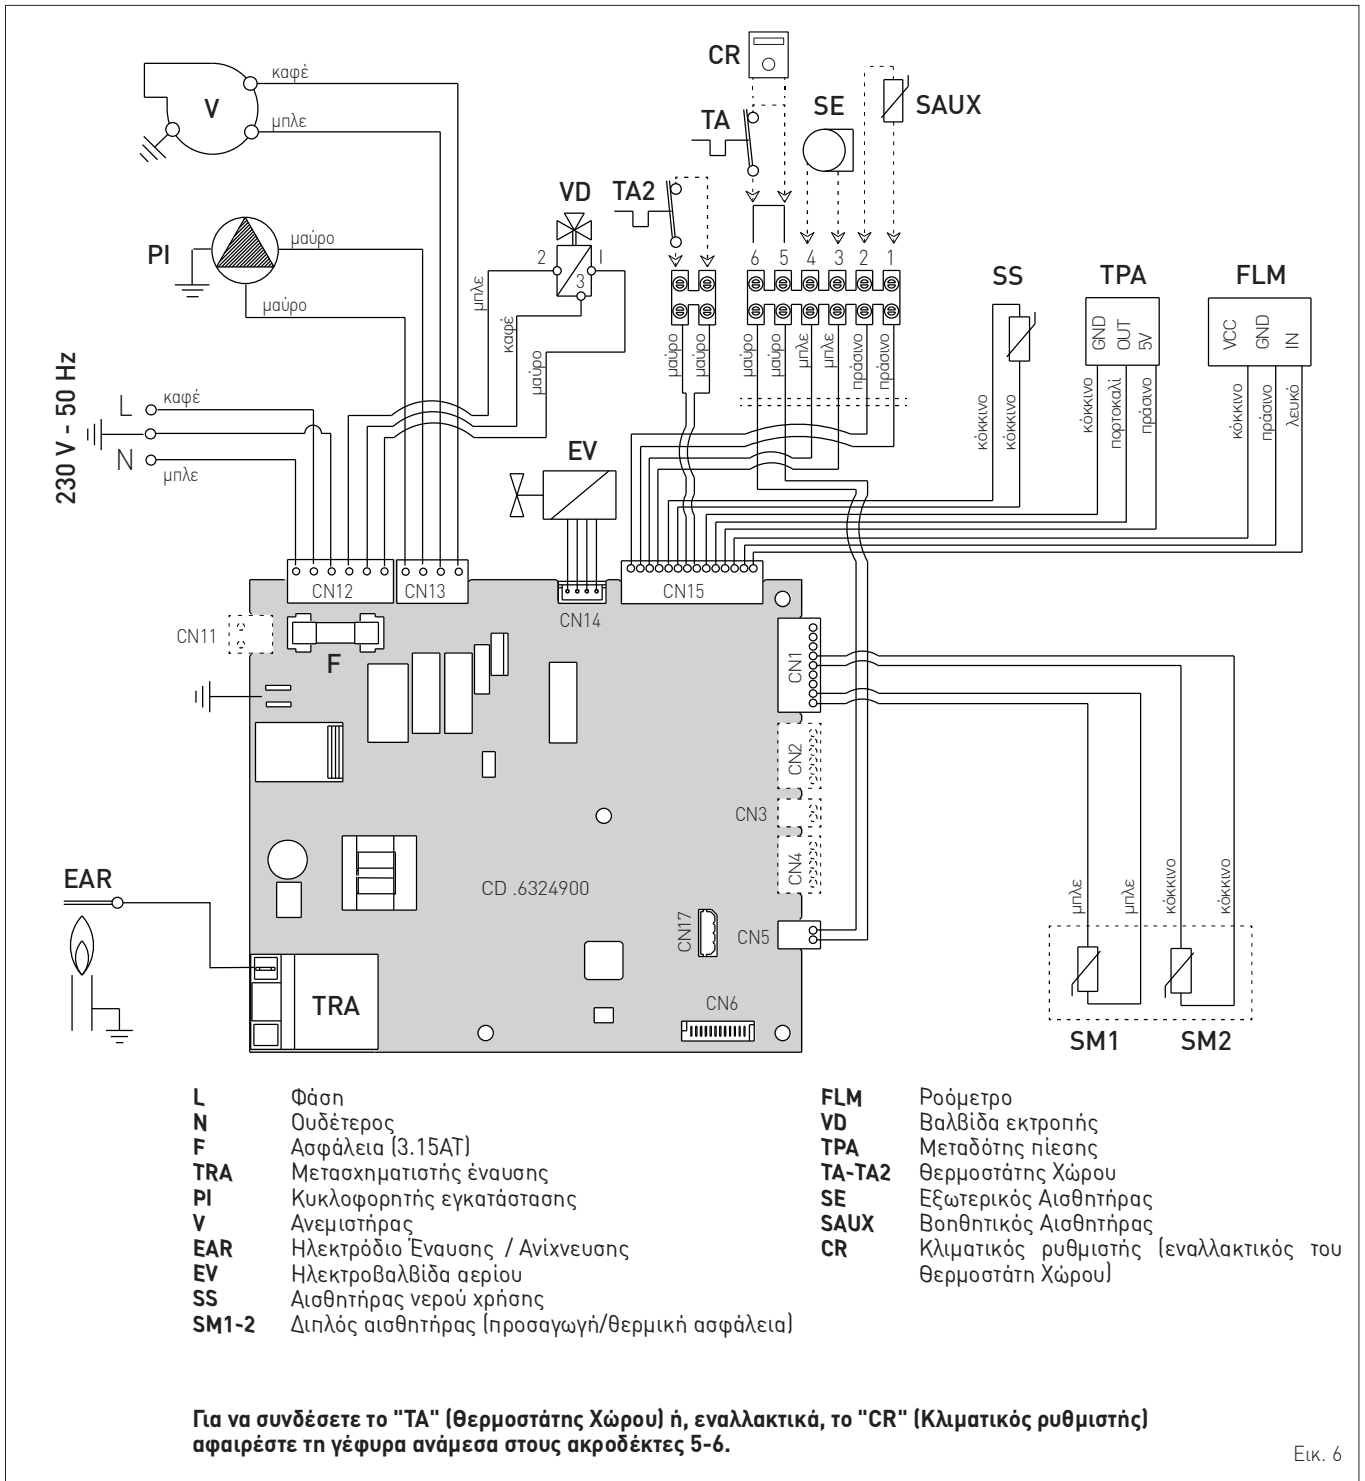

ΠΡΟΕΙΔΟΠΟΙΗΣΗ

Είναι υποχρεωτικά τα ακόλουθα:

- Η χρήση ενός πολυπολικού θερμομαγνητικού διακόπτη, αποζεύκτη γραμμής, συμβατού με τα Πρότυπα EN
- Τηρήστε τις συνδέσεις L (Φάση) - N (Ουδέτερος)
- Το ειδικό καλώδιο τροφοδοσίας να αντικαθίσταται μόνο από γνήσιο ανταλλακτικό και να συνδέεται από διαπιστευμένο προσωπικό
- Η σύνδεση του καλωδίου γείωσης σε μία αποτελεσματική εγκατάσταση γείωσης. Ο κατασκευαστής δεν ευθύνεται για ενδεχόμενες ζημιές που προκαλούνται από την απουσία γείωσης της συσκευής και από την μη τήρηση των όσων αναφέρονται στα ηλεκτρικά σχέδια.



ΑΠΑΓΟΡΕΥΕΤΑΙ

Να χρησιμοποιείτε τους σωλήνες του νερού για τη γείωση της συσκευής.